



Matriz de detalles arquitectónicos para cubiertas de junta alzada


Lineas de vida y perforaciones pequeñas

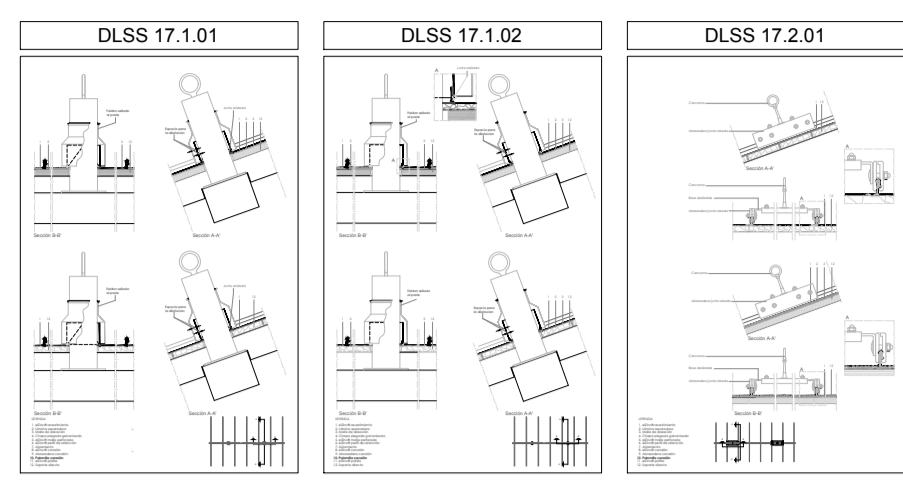


Protección contra rayos

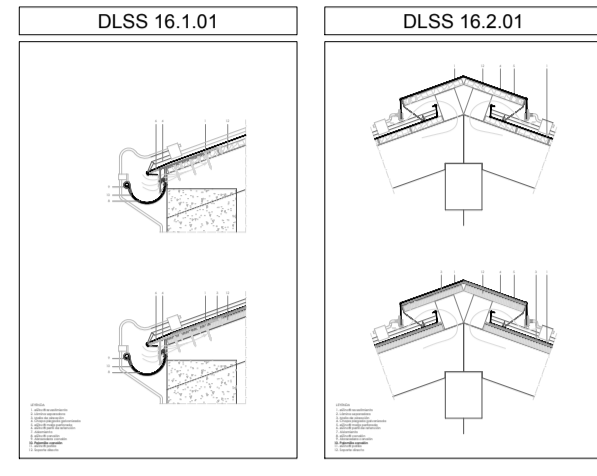


Retenedores de nieve, montaje de pasarelas etc.

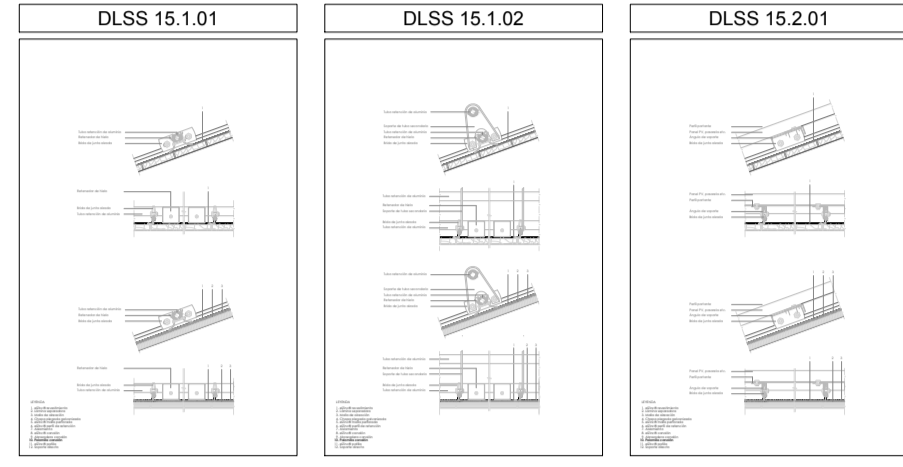


penetraciones circulares

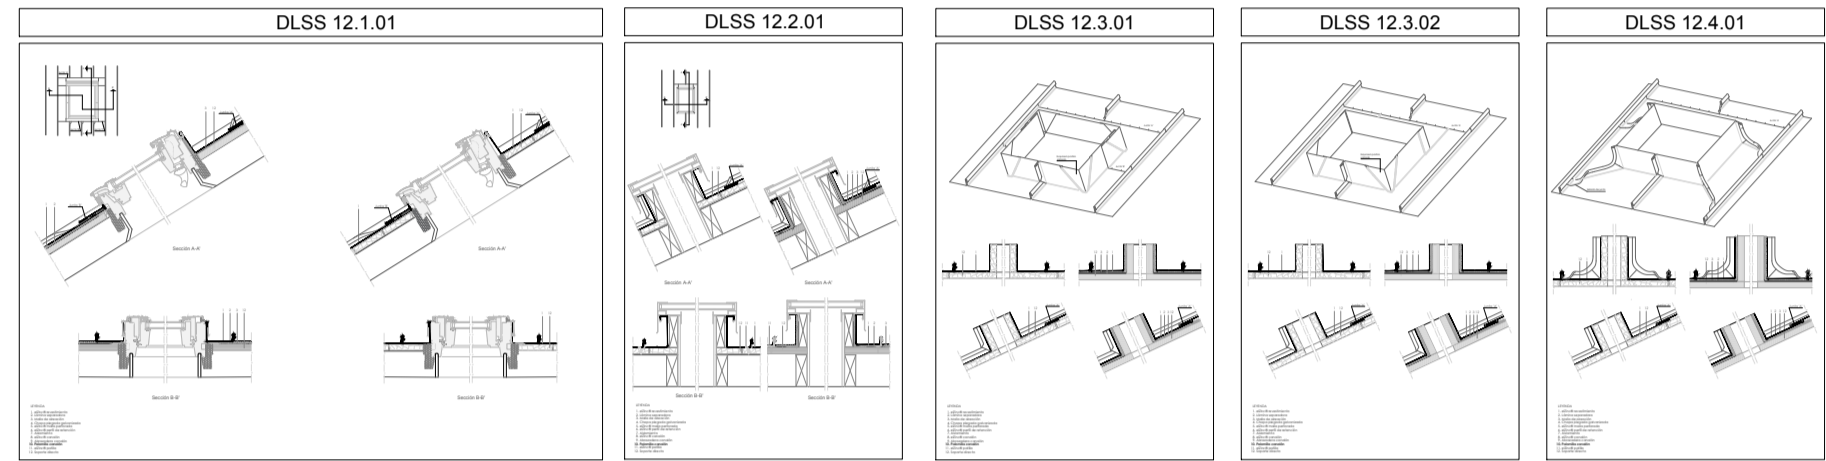


Claraboyas y Velux

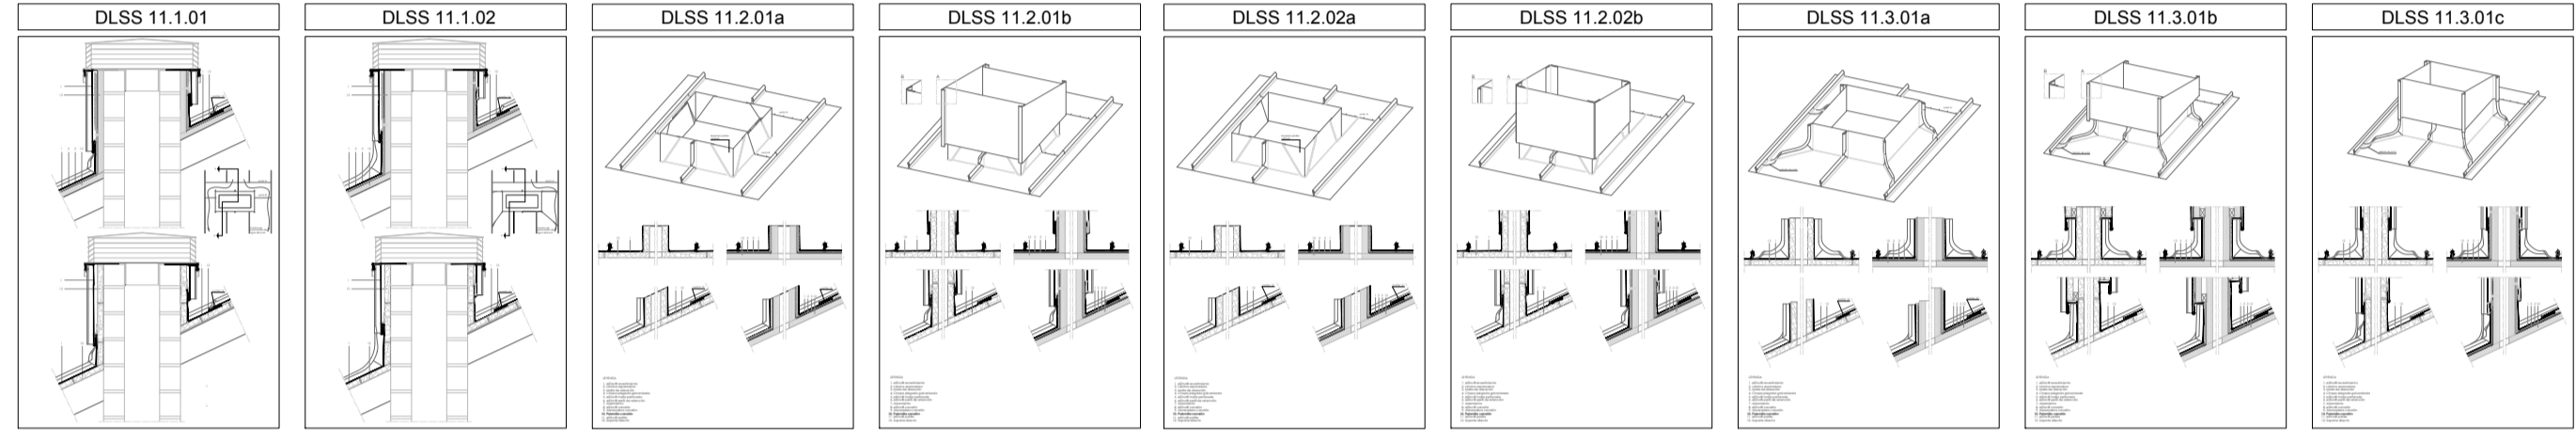


Chimeneas.

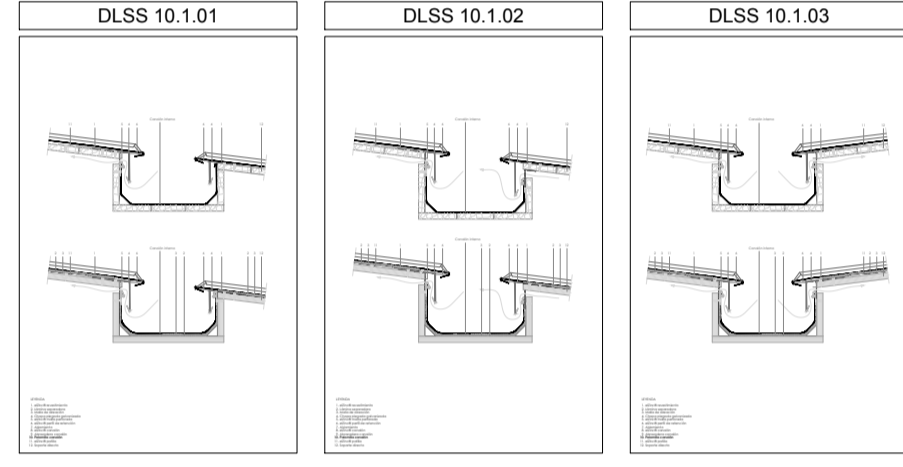


Pesebres

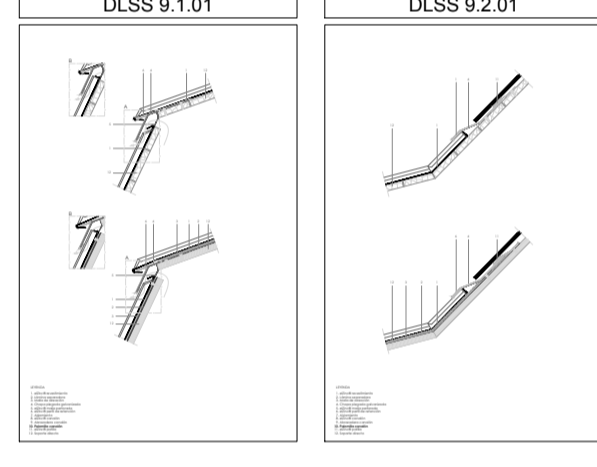


Cambio de pendiente

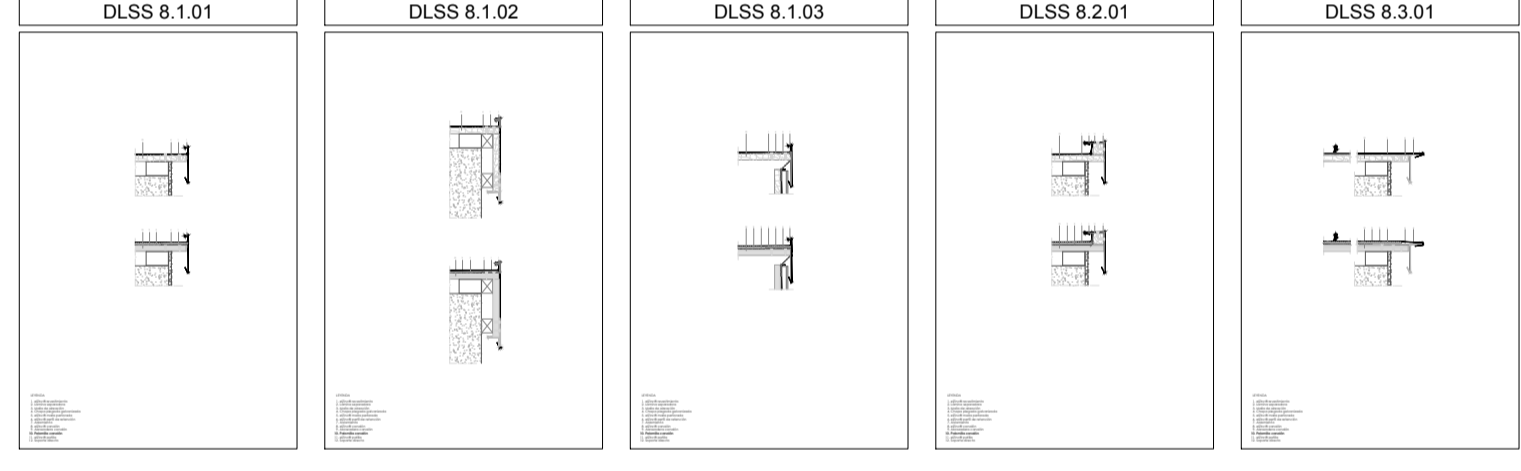


Hastial

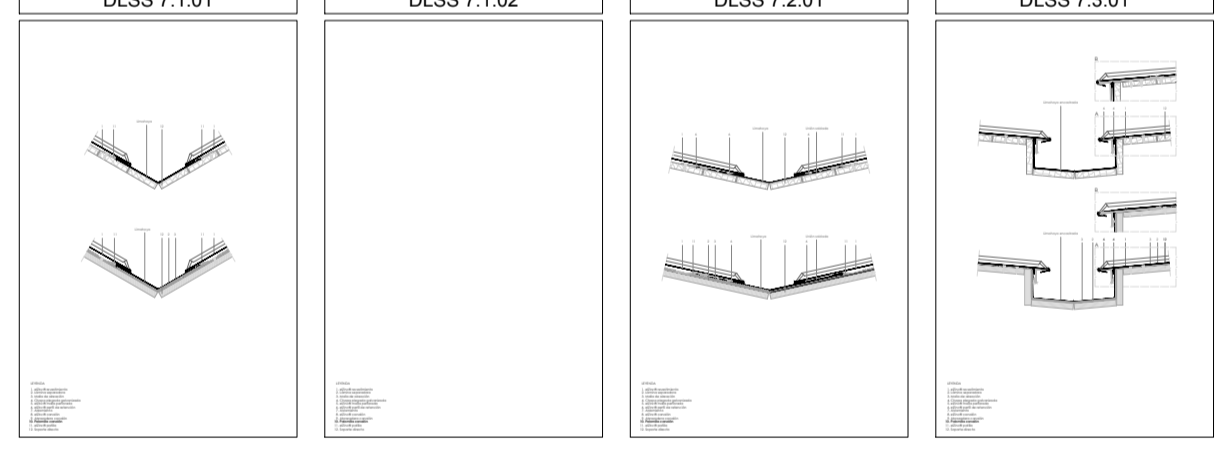


Limas

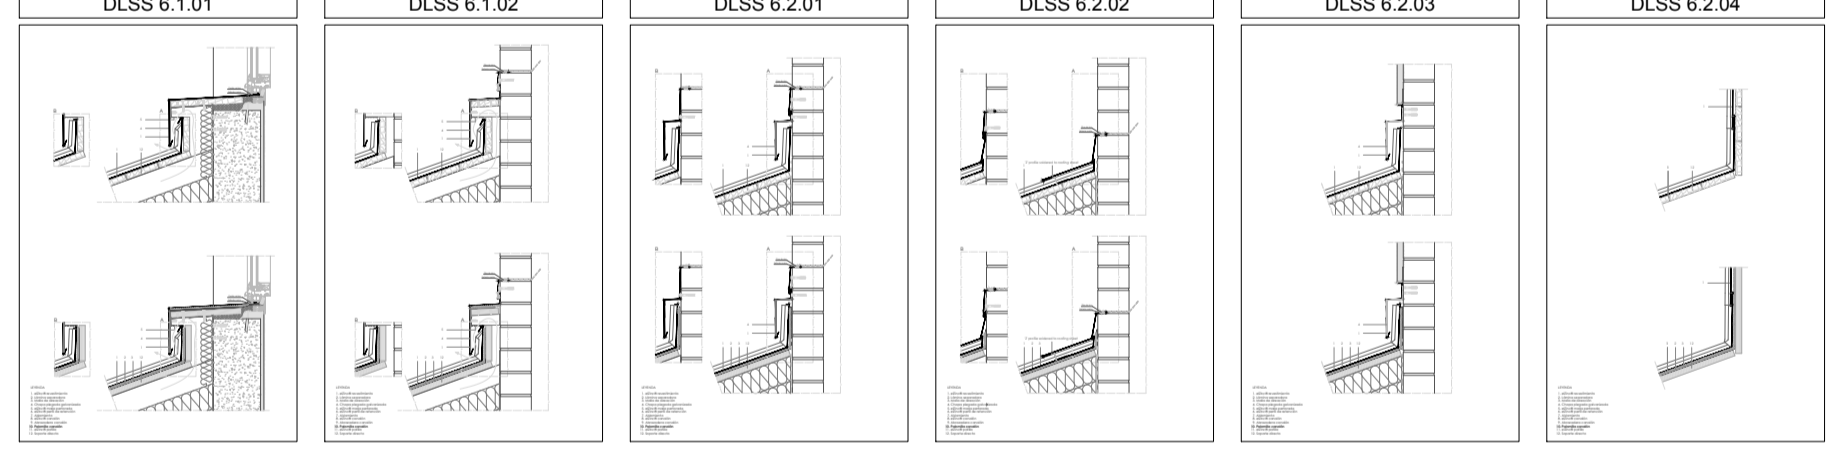


Remates a muro

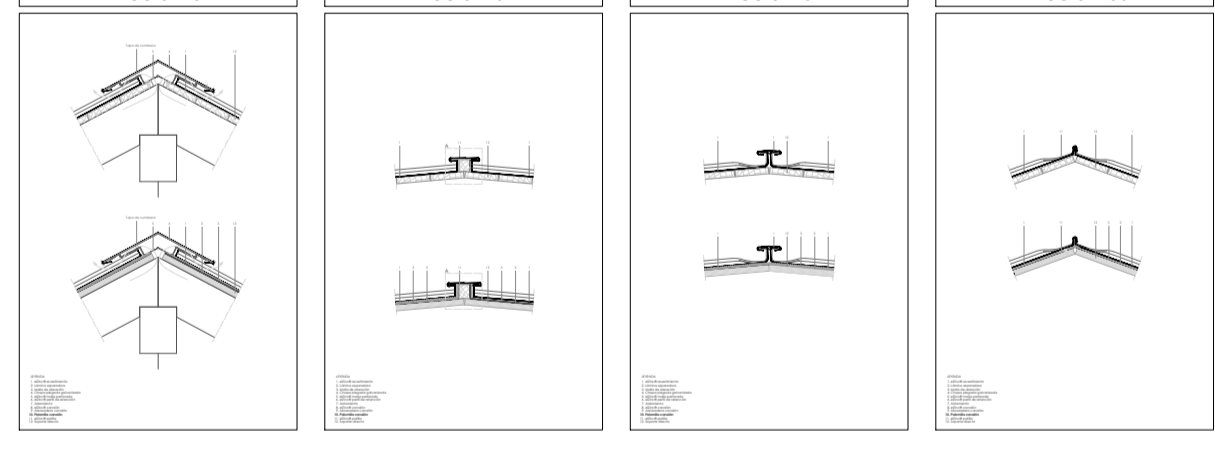


Lima tesas

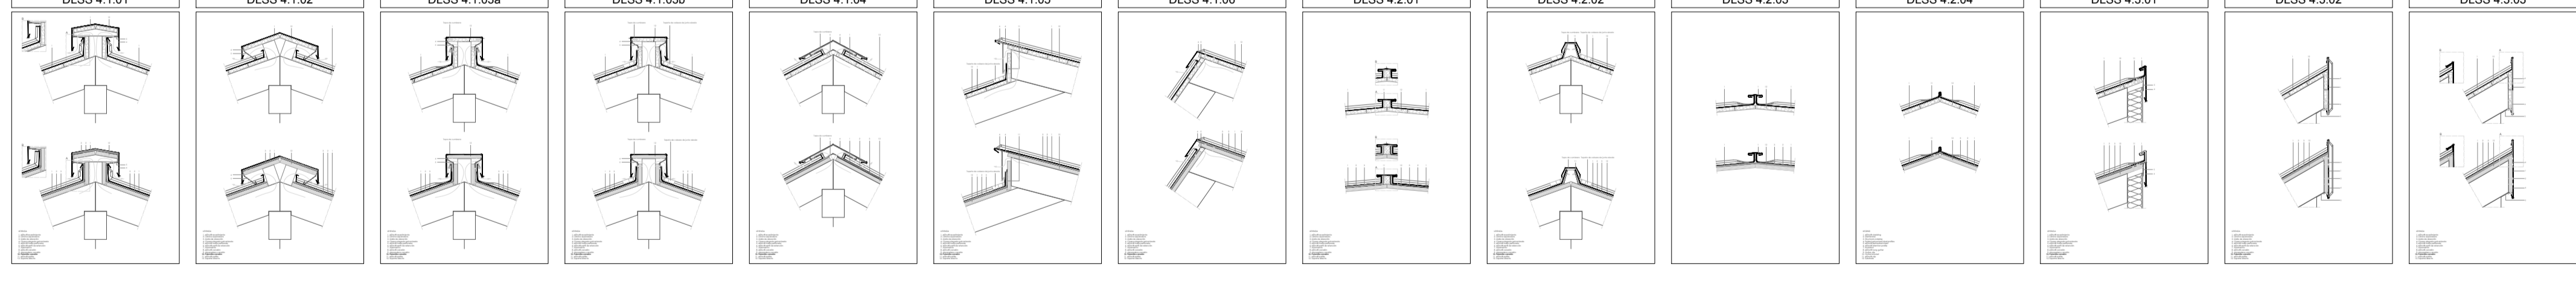


Cumbreras

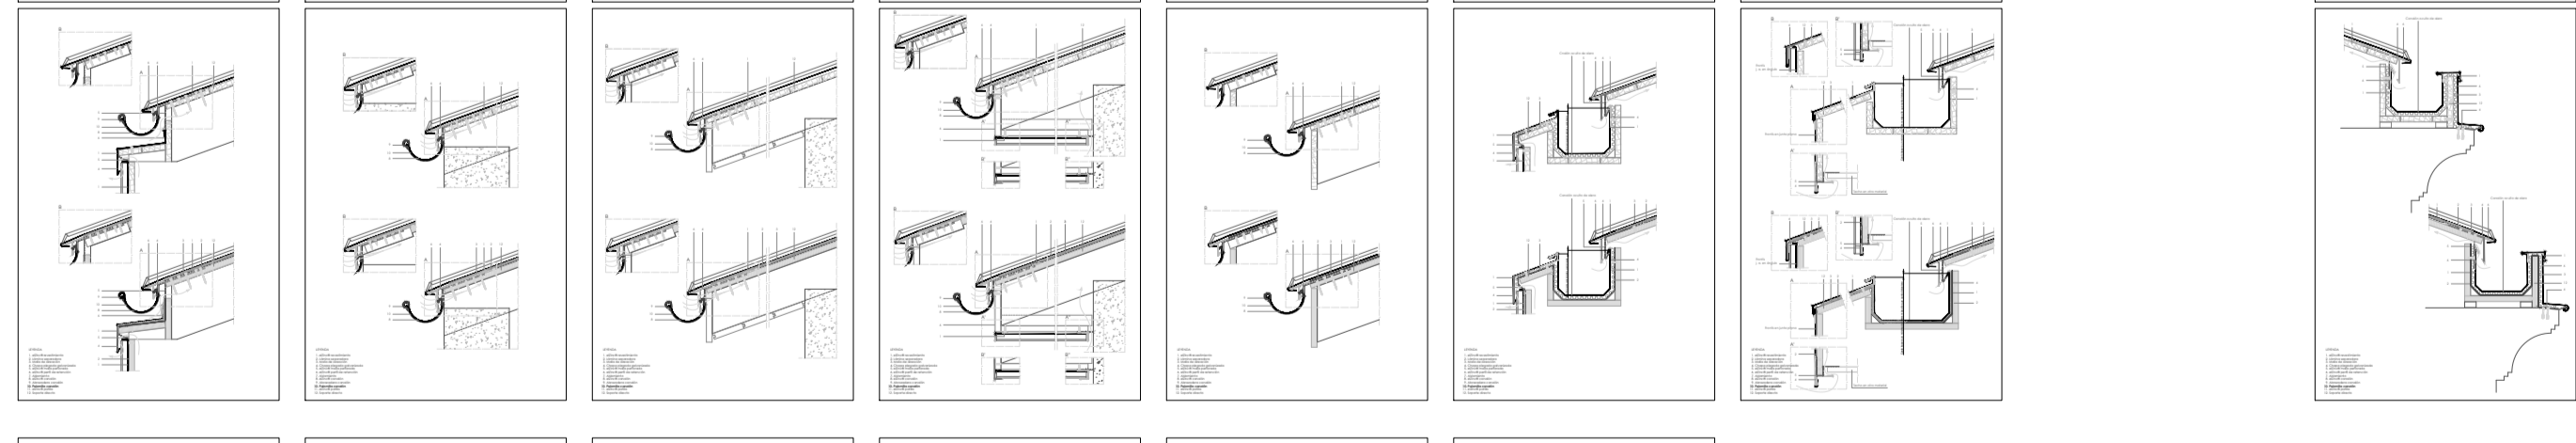

Aleros

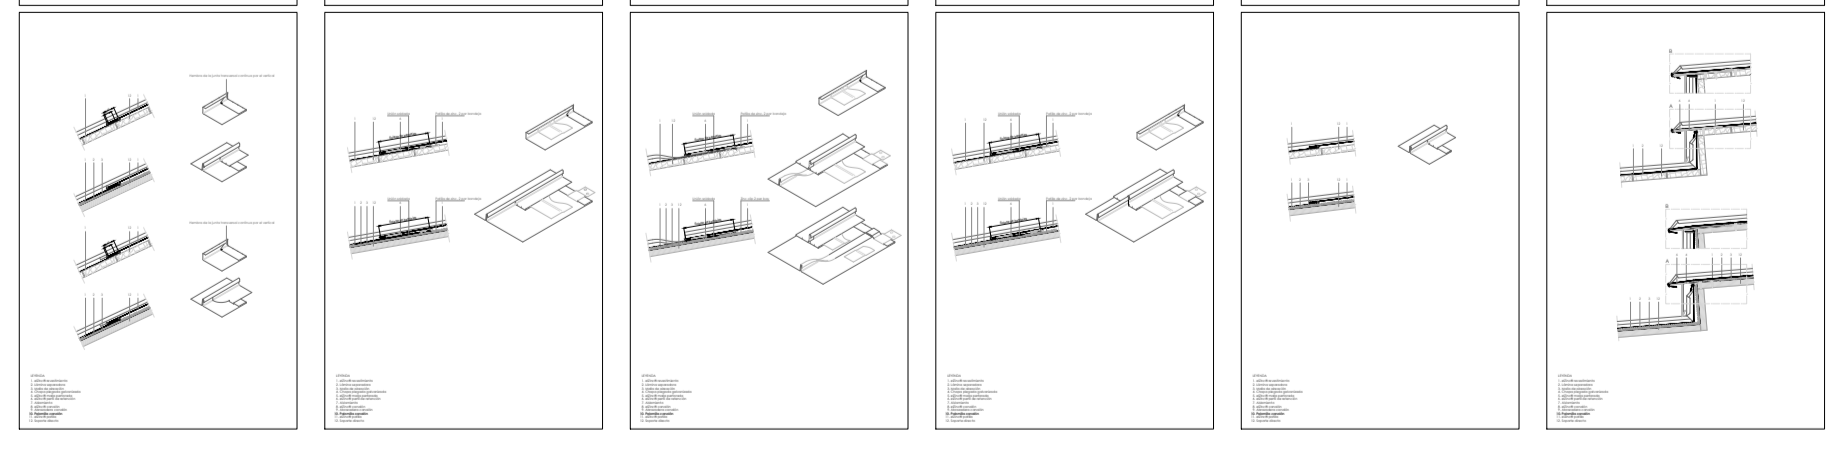

Juntas transversales y juntas de expansión

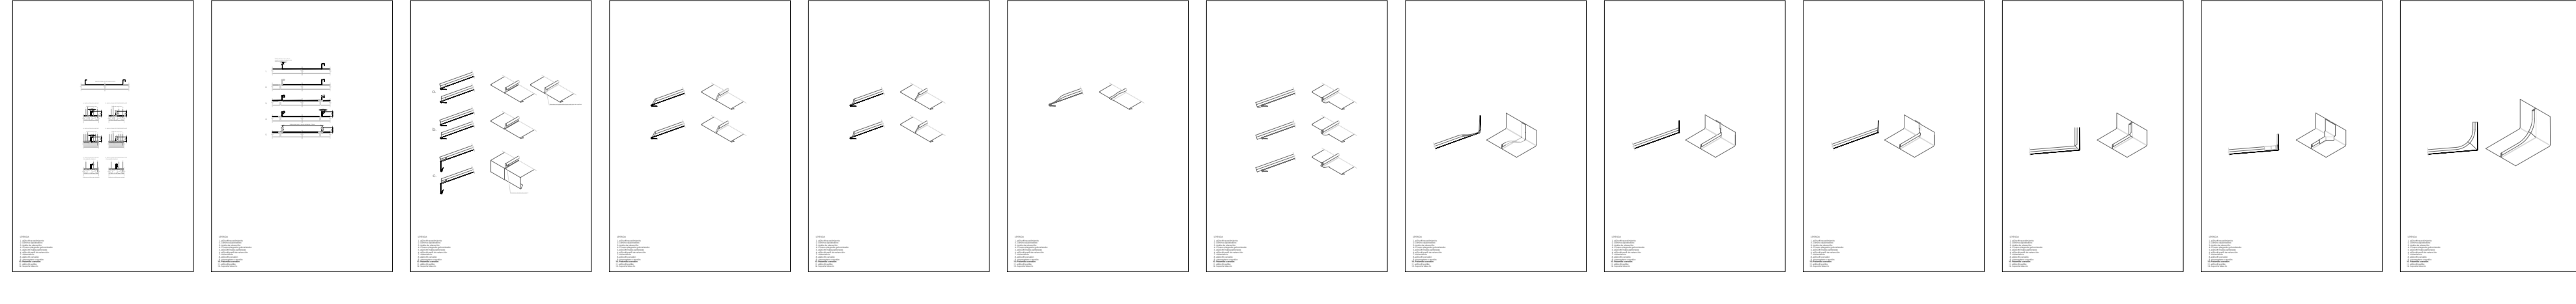

La junta alzada Terminaciones de junta

Utilice este dibujo para examinar las distintas posibilidades de los encuentros. Puede acceder a los detalles individuales en formato pdf, descargándolos de la web, en el correspondiente Paquete de Detalles Arquitectónicos. Las versiones en AutoCAD están disponibles previa solicitud a elZinc®.

Todas las dimensiones son orientativas salvo las que se especifican en el dibujo. Por motivos de claridad el espesor de la chapa puede mostrarse exagerado.