


FP V 7.1.01 Sección vertical de ventana - alfeizar ventilado volado.

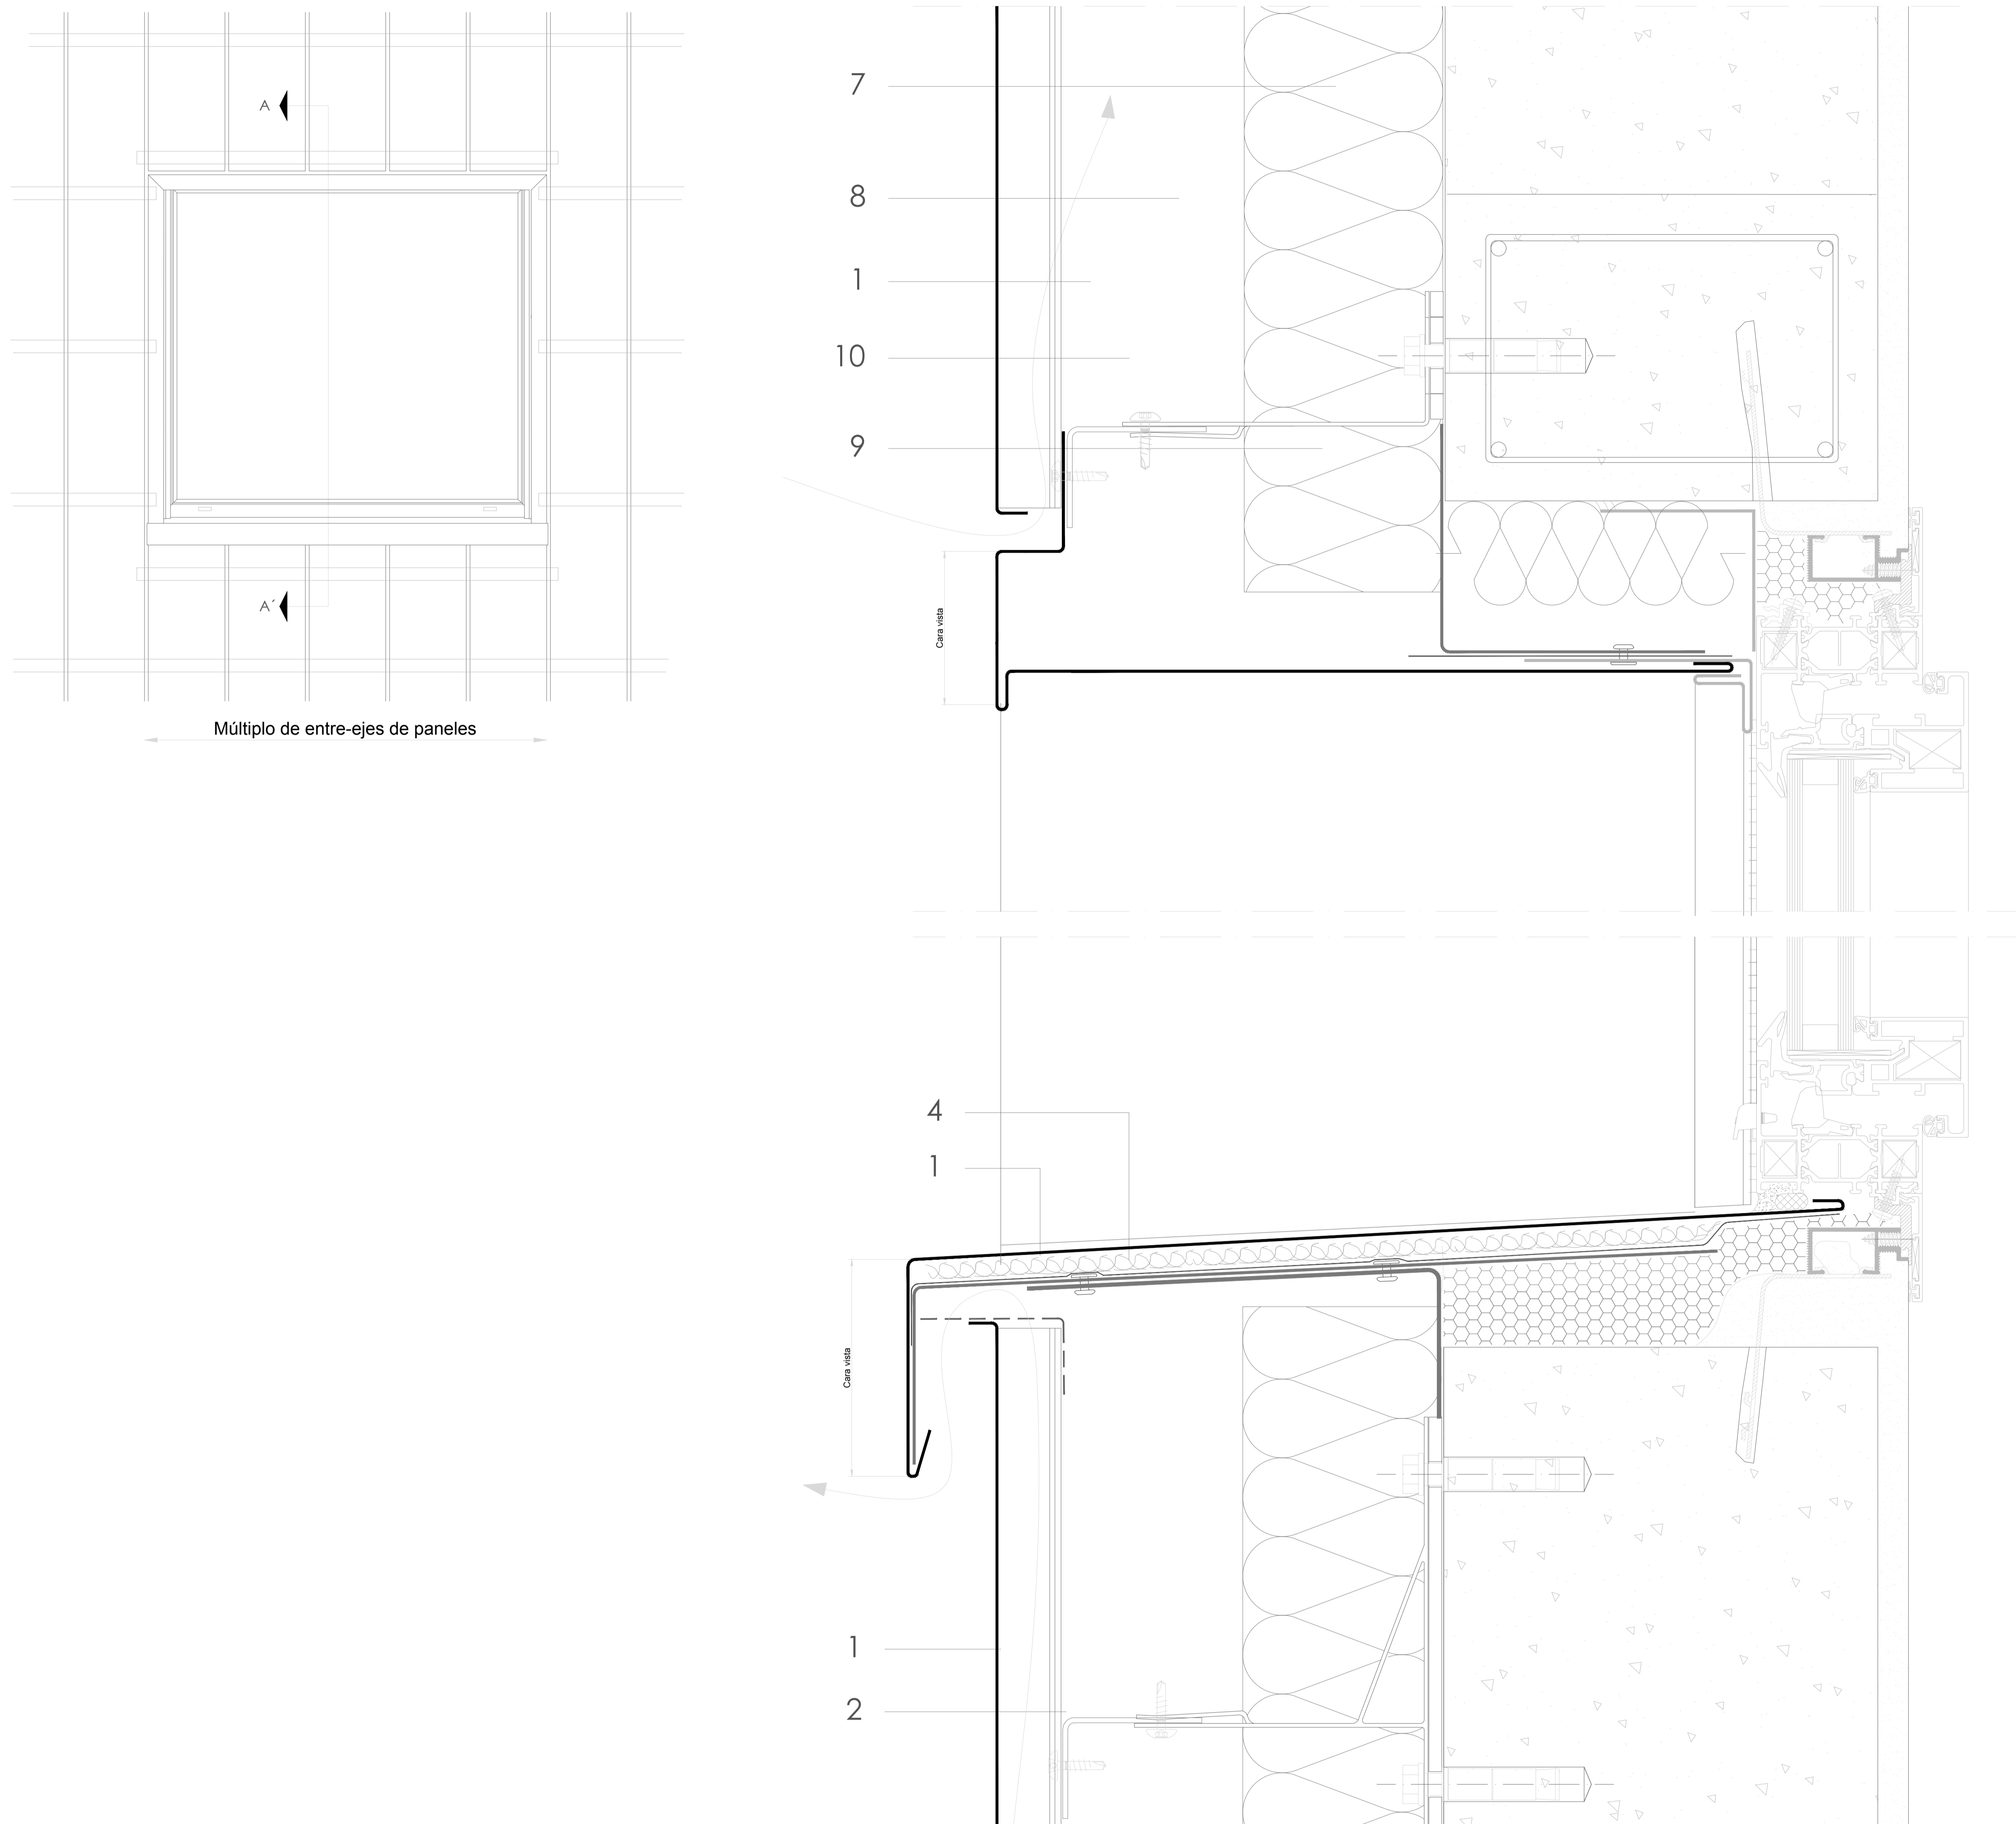

Todas las dimensiones son orientativas salvo las que se especifican en el dibujo  
Por motivos de claridad el espesor de la chapa puede mostrarse exagerada

E 1/5

- Las caras de los remates a carpintería pueden dimensionarse para encajar visualmente con otros elementos de la fachada, como las esquinas, rincones y la albardilla.
- Aconsejamos establecer la anchura de la ventana y su posición de acuerdo al despiece de los paneles, teniendo en cuenta las caras vistas de las jambas.
- Detalles genéricos estructurales mostrados únicamente para fines indicativos.
- Las secciones de carpintería cedidas cortesía de Technal.

1. elZinc® revestimiento
2. elZinc® tapajuntas
3. elZinc® Perfil de esquina
4. elZinc® perfil de retención
5. elZinc® chapa perforada/panel perforado
6. Malla de aireación
7. Aislamiento
8. Perfil metálico
9. Anclaje a pared
10. Chapa galvanizada plegada
11. Membrana
12. Estructura