


DLSS 3.4.02 Innenliegende Rinne (oben Auskrugung).

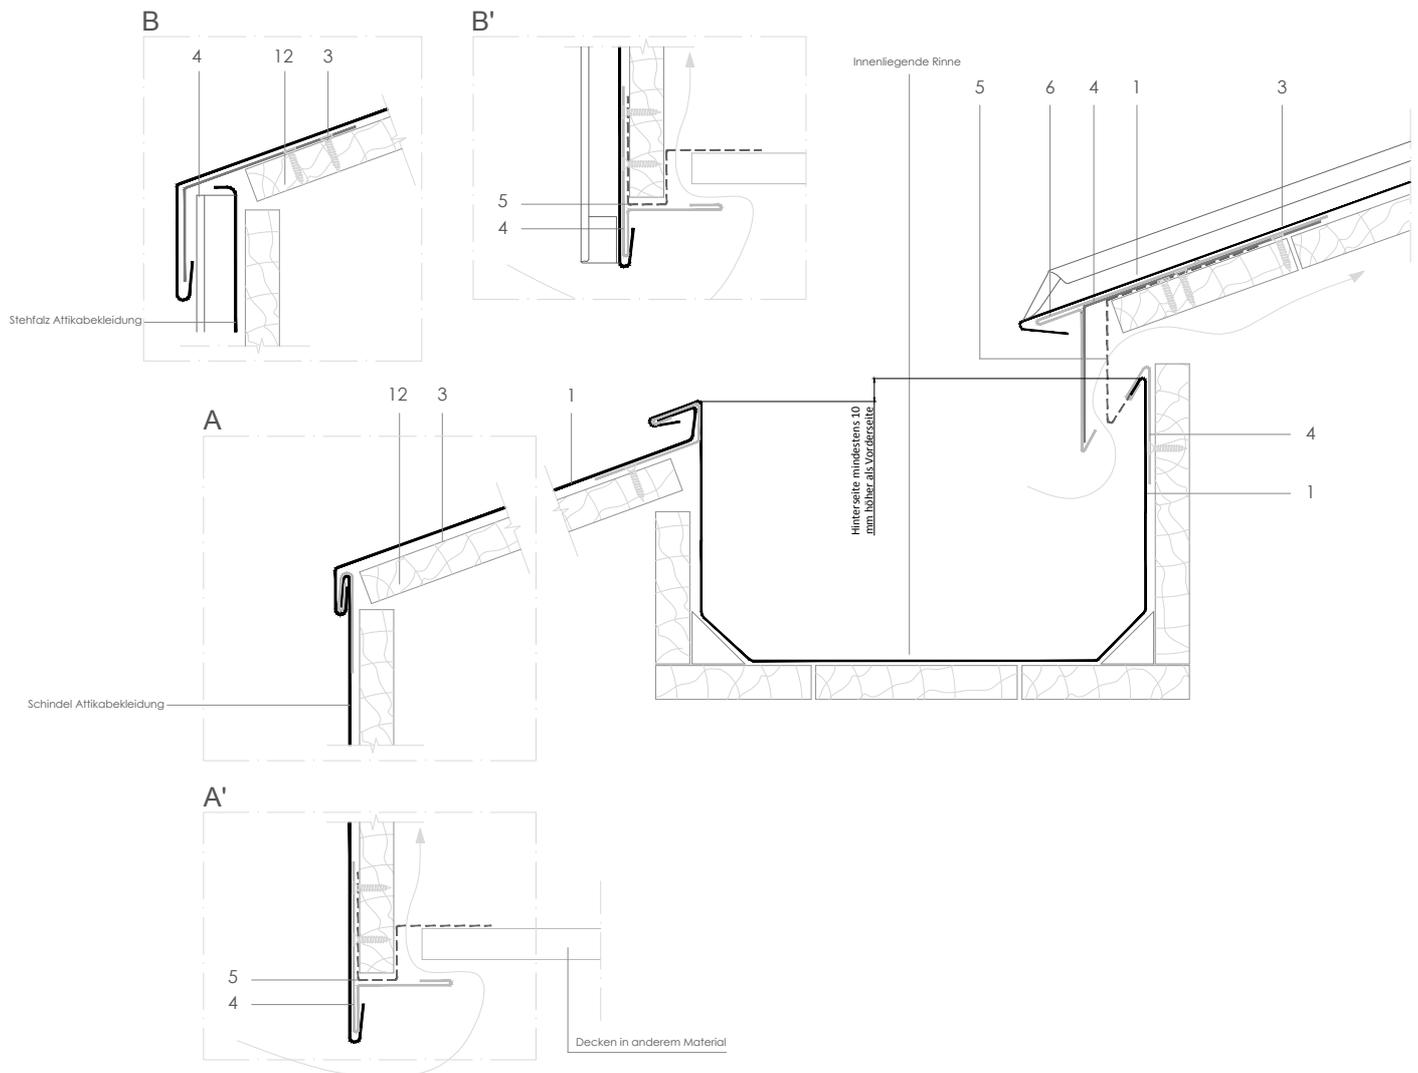

Alle Maße sind Indikativ, wenn nicht in der Zeichnung angegeben.
Blechdicke ist übertrieben gezeichnet für bessere Übersichtlichkeit.

Maßstab 1/5

Bemerkungen:

- Falzabschluss laut DLSS 1.2.1.02a. Alternative: DLSS 1.2.1.02b bis DLSS 1.2.1.05c.
- Bei einer überfluteten Rinne wird Regenwasser über die Vorderseite wegfliessen.
- 'A' und 'A'' zeigen Schindelbekleidung, 'B' und 'B'' zeigen Stehfalzbekleidung.

1. elZinc® Bedeckung
2. Folie
3. Strukturfolie
4. Blechprofil aus galvanisiertem Stahl
5. elZinc® Lochblech
6. elZinc® Kantblech
7. Dämmung
8. elZinc® Hangrinne
9. Rinnenhaft
10. Rinnenhalter
11. elZinc® Haft
12. Schalung